
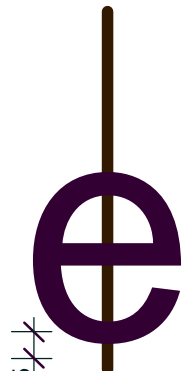


BM: 3,85 m

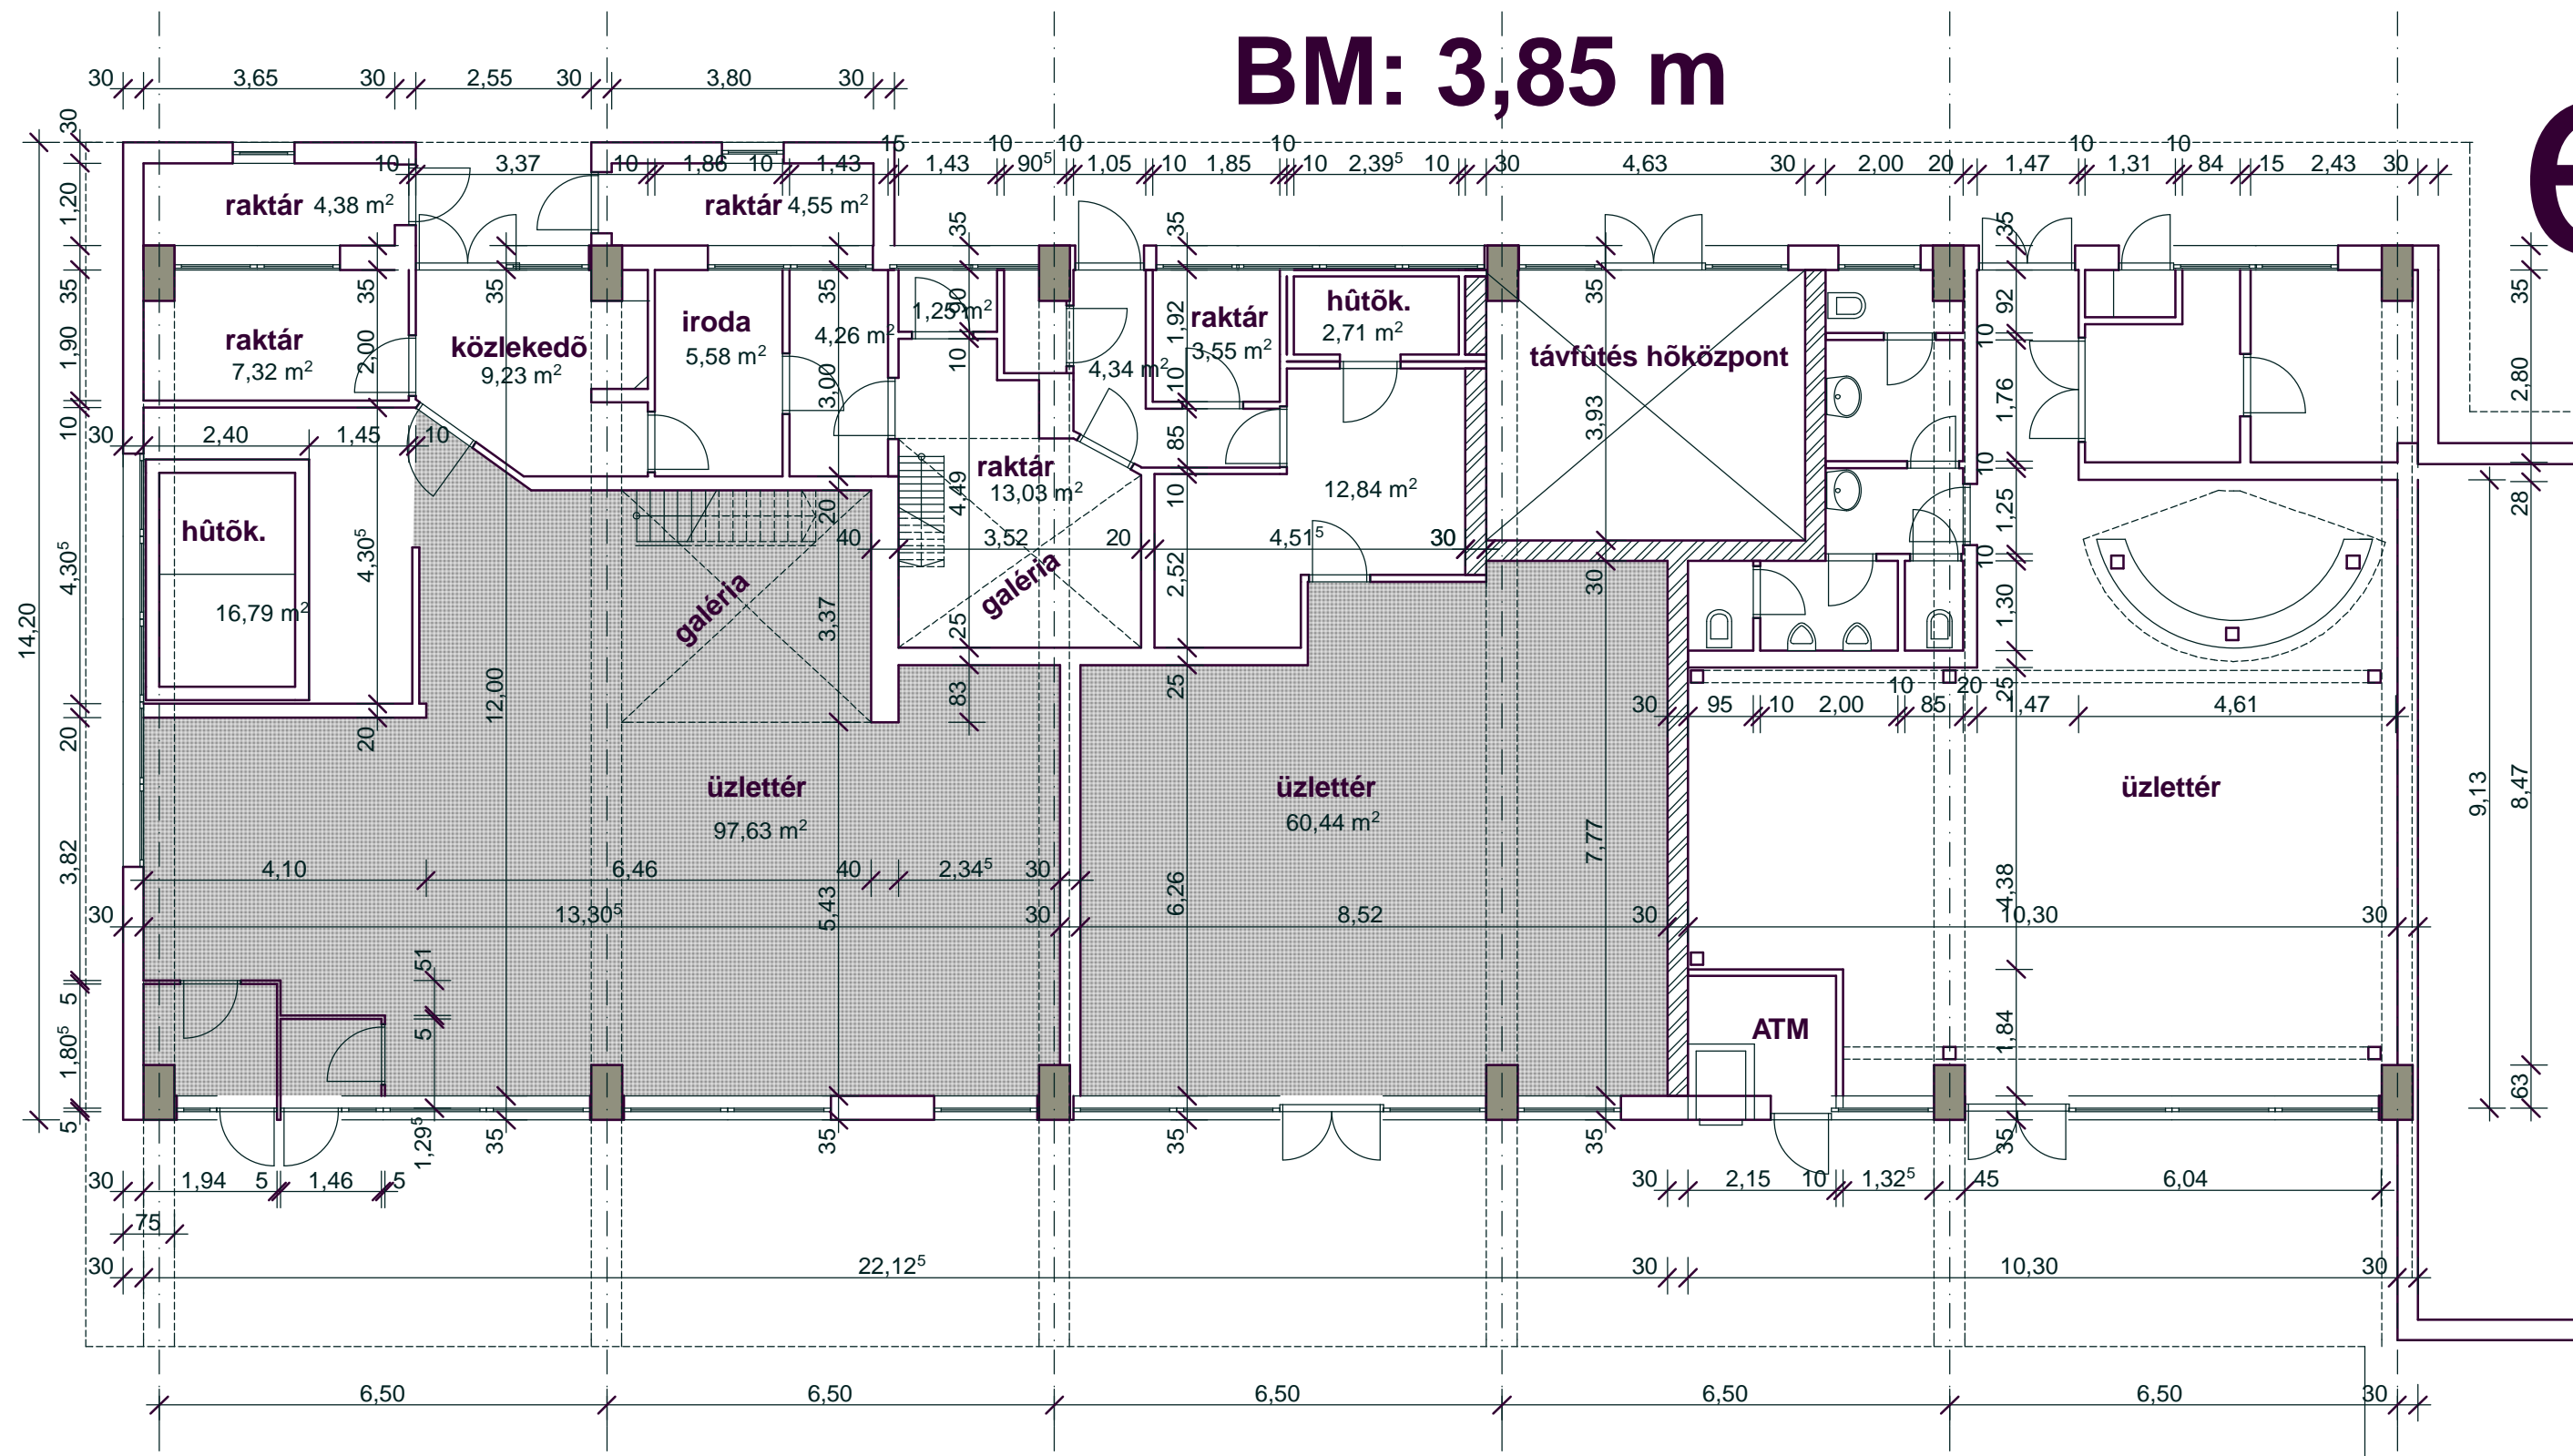

Mohács, lakótelepi szolgáltatóház
üzletek alaprajz m=1:100